


# Bestuhlungsplan 3

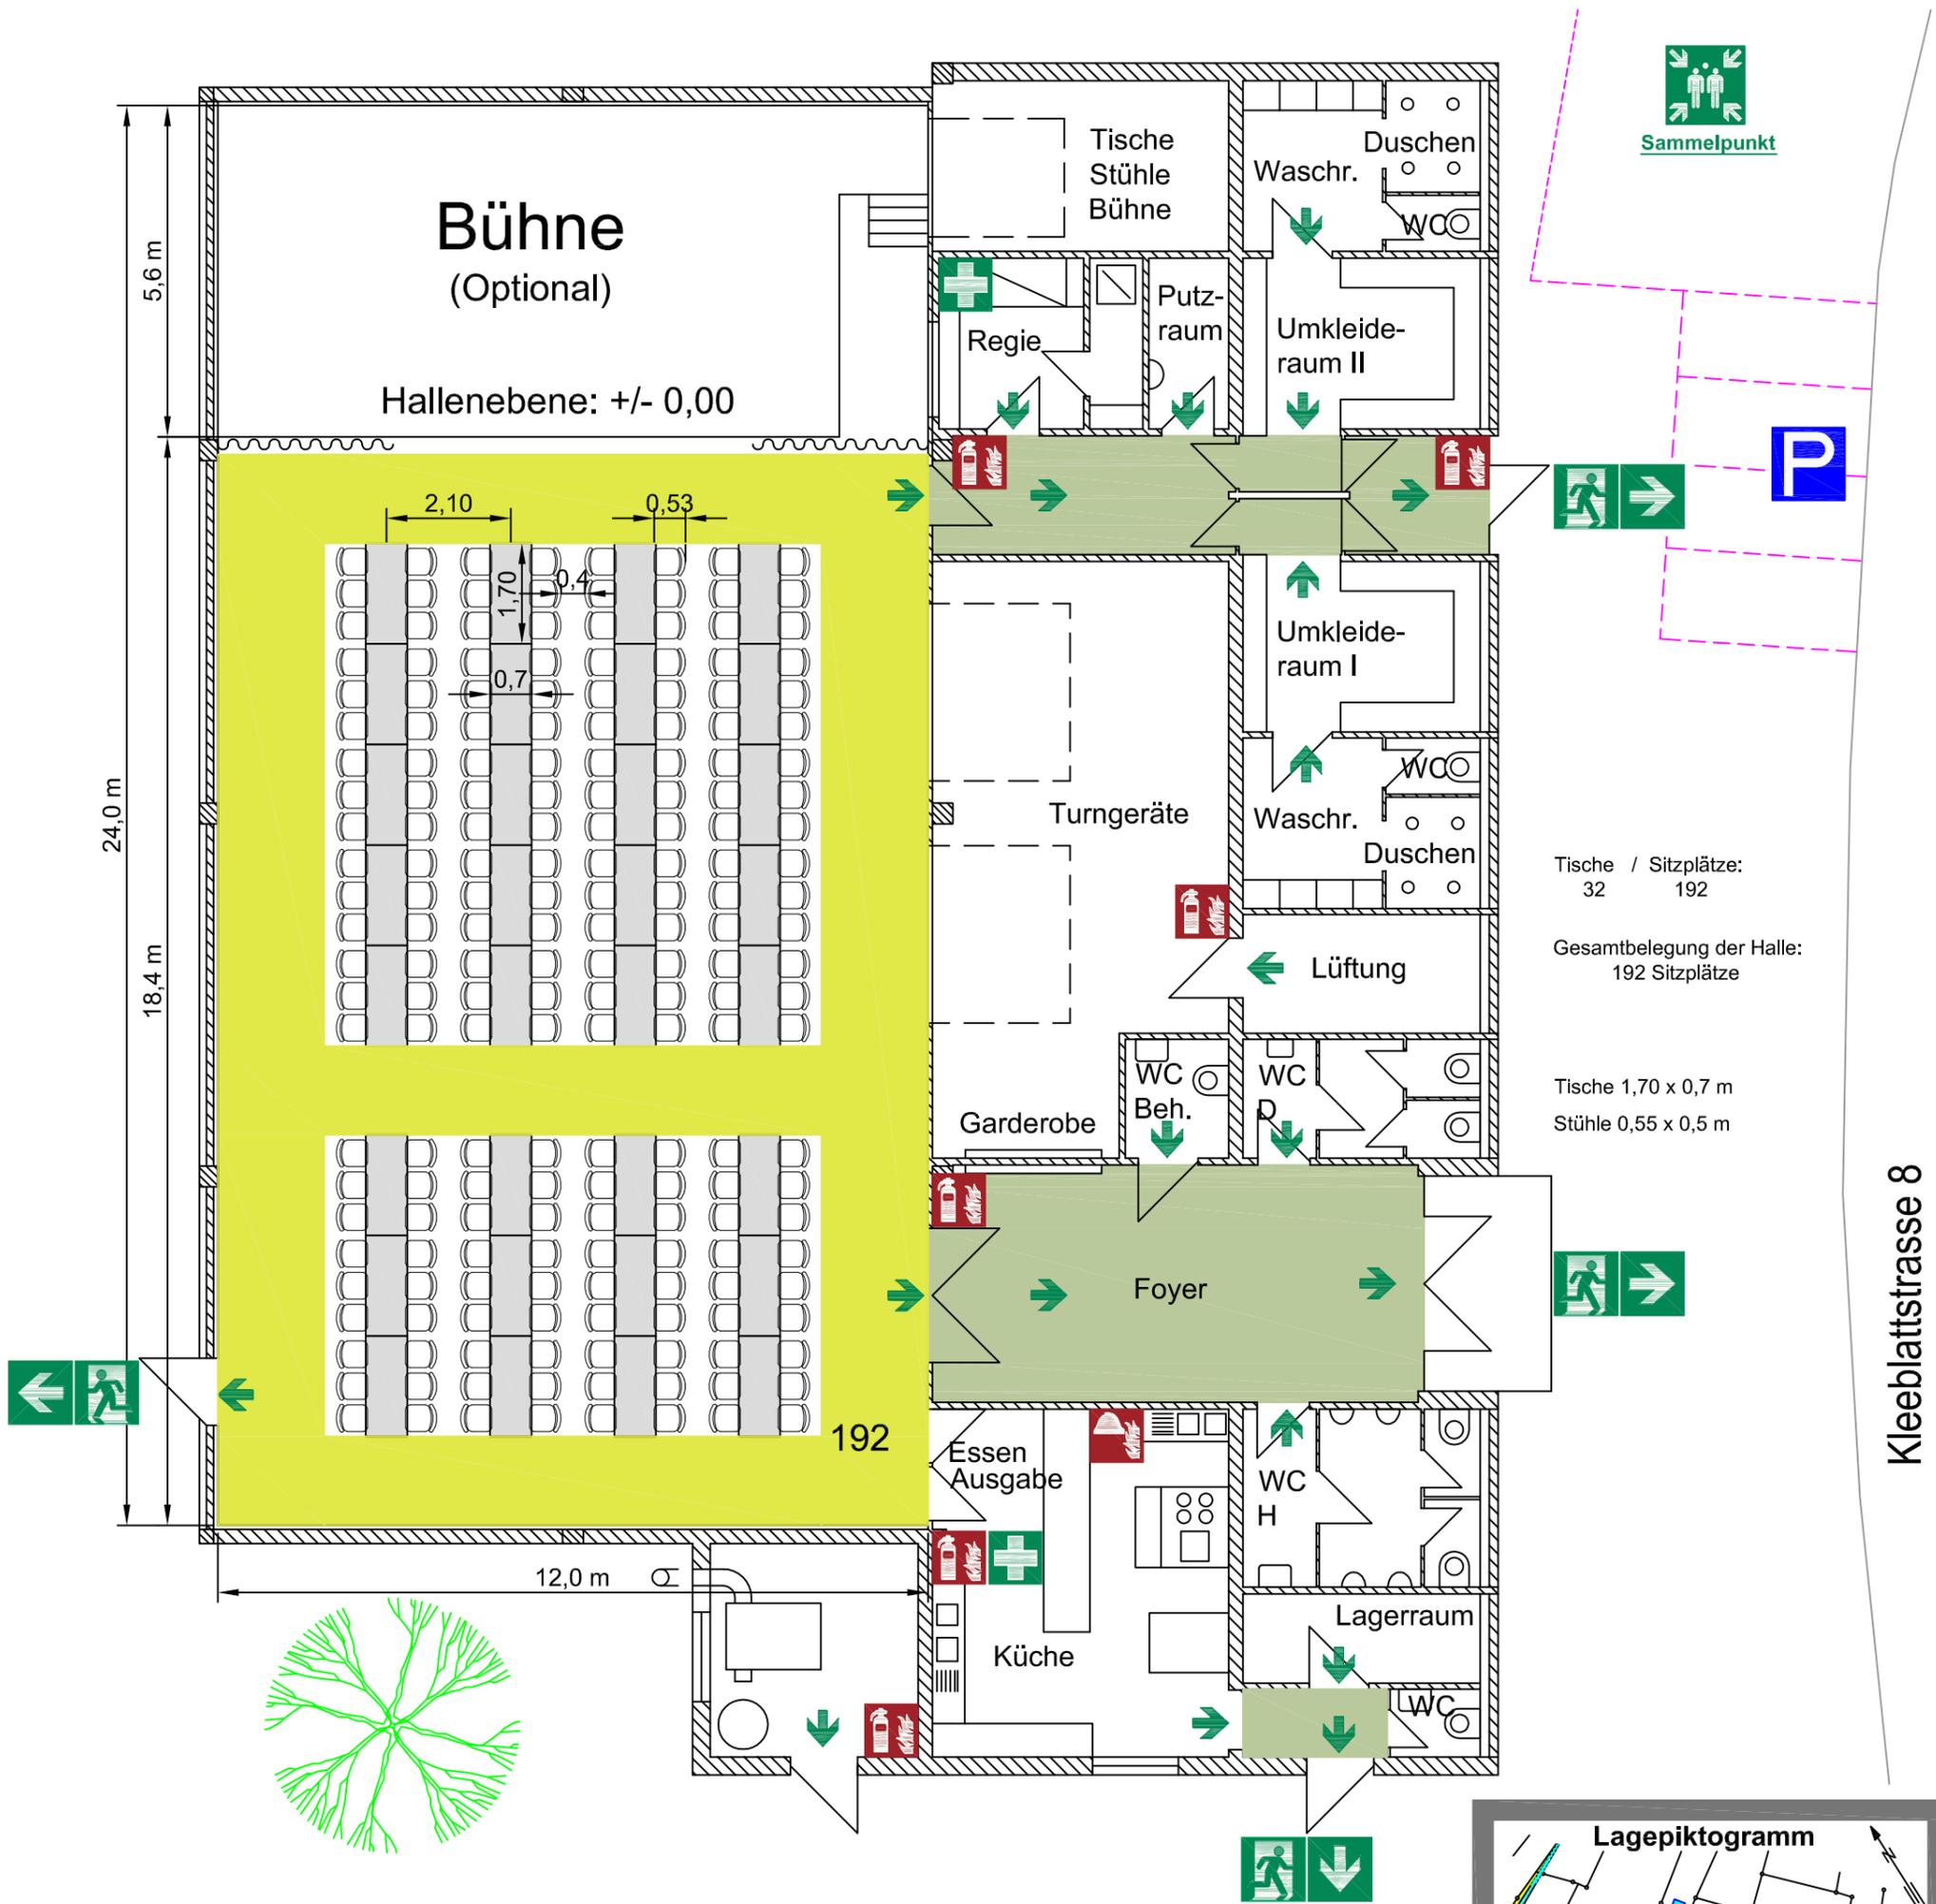

### Verhalten bei Unfällen

Ruhe bewahren

- Unfall melden Extern **Telefon: 0-112**  
**Wo** ist es geschehen?  
**Was** ist geschehen?  
**Wie viele** Verletzte?  
**Welche** Verletzungen?  
**Warten** auf Rückfrage?  
 Giftnotruf **Telefon: 0-0761 / 19240**
- Erste Hilfe **Absicherung des Unfallortes**  
 Versorgung der Verletzten  
 Anweisungen beachten  
 Unfallkrankenhaus **Telefon: 0-07142 / 79-0**  
 Bietigheim-Bissingen
- Weitere Maßnahmen  
 Rettungsdienste einweisen  
 Schaulustige entfernen


### Verhalten im Brandfall

Ruhe bewahren

- Brand melden **Notruf Telefon: 0-112**  
**Wo** brennt es?  
**Was** brennt?  
**Wie viel** brennt?  
**Welche** Gefahren?  
**Warten** auf Rückfragen?
- In Sicherheit bringen   
 Gefährdete Personen mitnehmen  
 Türen schließen  
 Gekennzeichneten Rettungsweg folgen  
 Aufzug nicht benutzen  
 Anweisungen beachten
- Löschversuch unternehmen   
 Feuerlöscher, Wandhydrant / Löschschlauch, Mittel und Geräte zur Brandbekämpfung benutzen

### Legende

- Notausgang mit Richtungspfeil
- Erste Hilfe
- Sammelpunkt
- Feuerlöscher
- Löschdecke
- Fluchtweg 1,10 m +
- Fluchtweg 1,50 m +
- Parkfläche

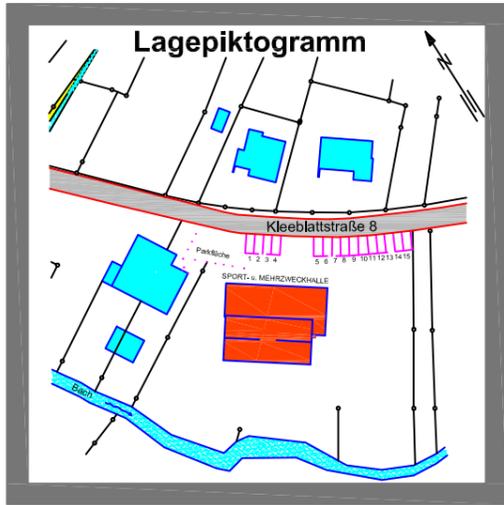

Objekt	Häfnerhalle - Häfnerhaslach Kleeblattstraße 10, 74343 Sachsenhelm	
Bauteil	Halle / Tischbestuhlung	
Geschoss	Erdgeschoss	Plannr. 1
Stand	14.12.2018	Verfasser
		<b>BREMER</b> Technisches Büro Bremer Königsplatz 21 D-71033 Bietigheim Tele: 0 71 43 99 25 50 www.bremer.de