


Bestuhlungsplan 2

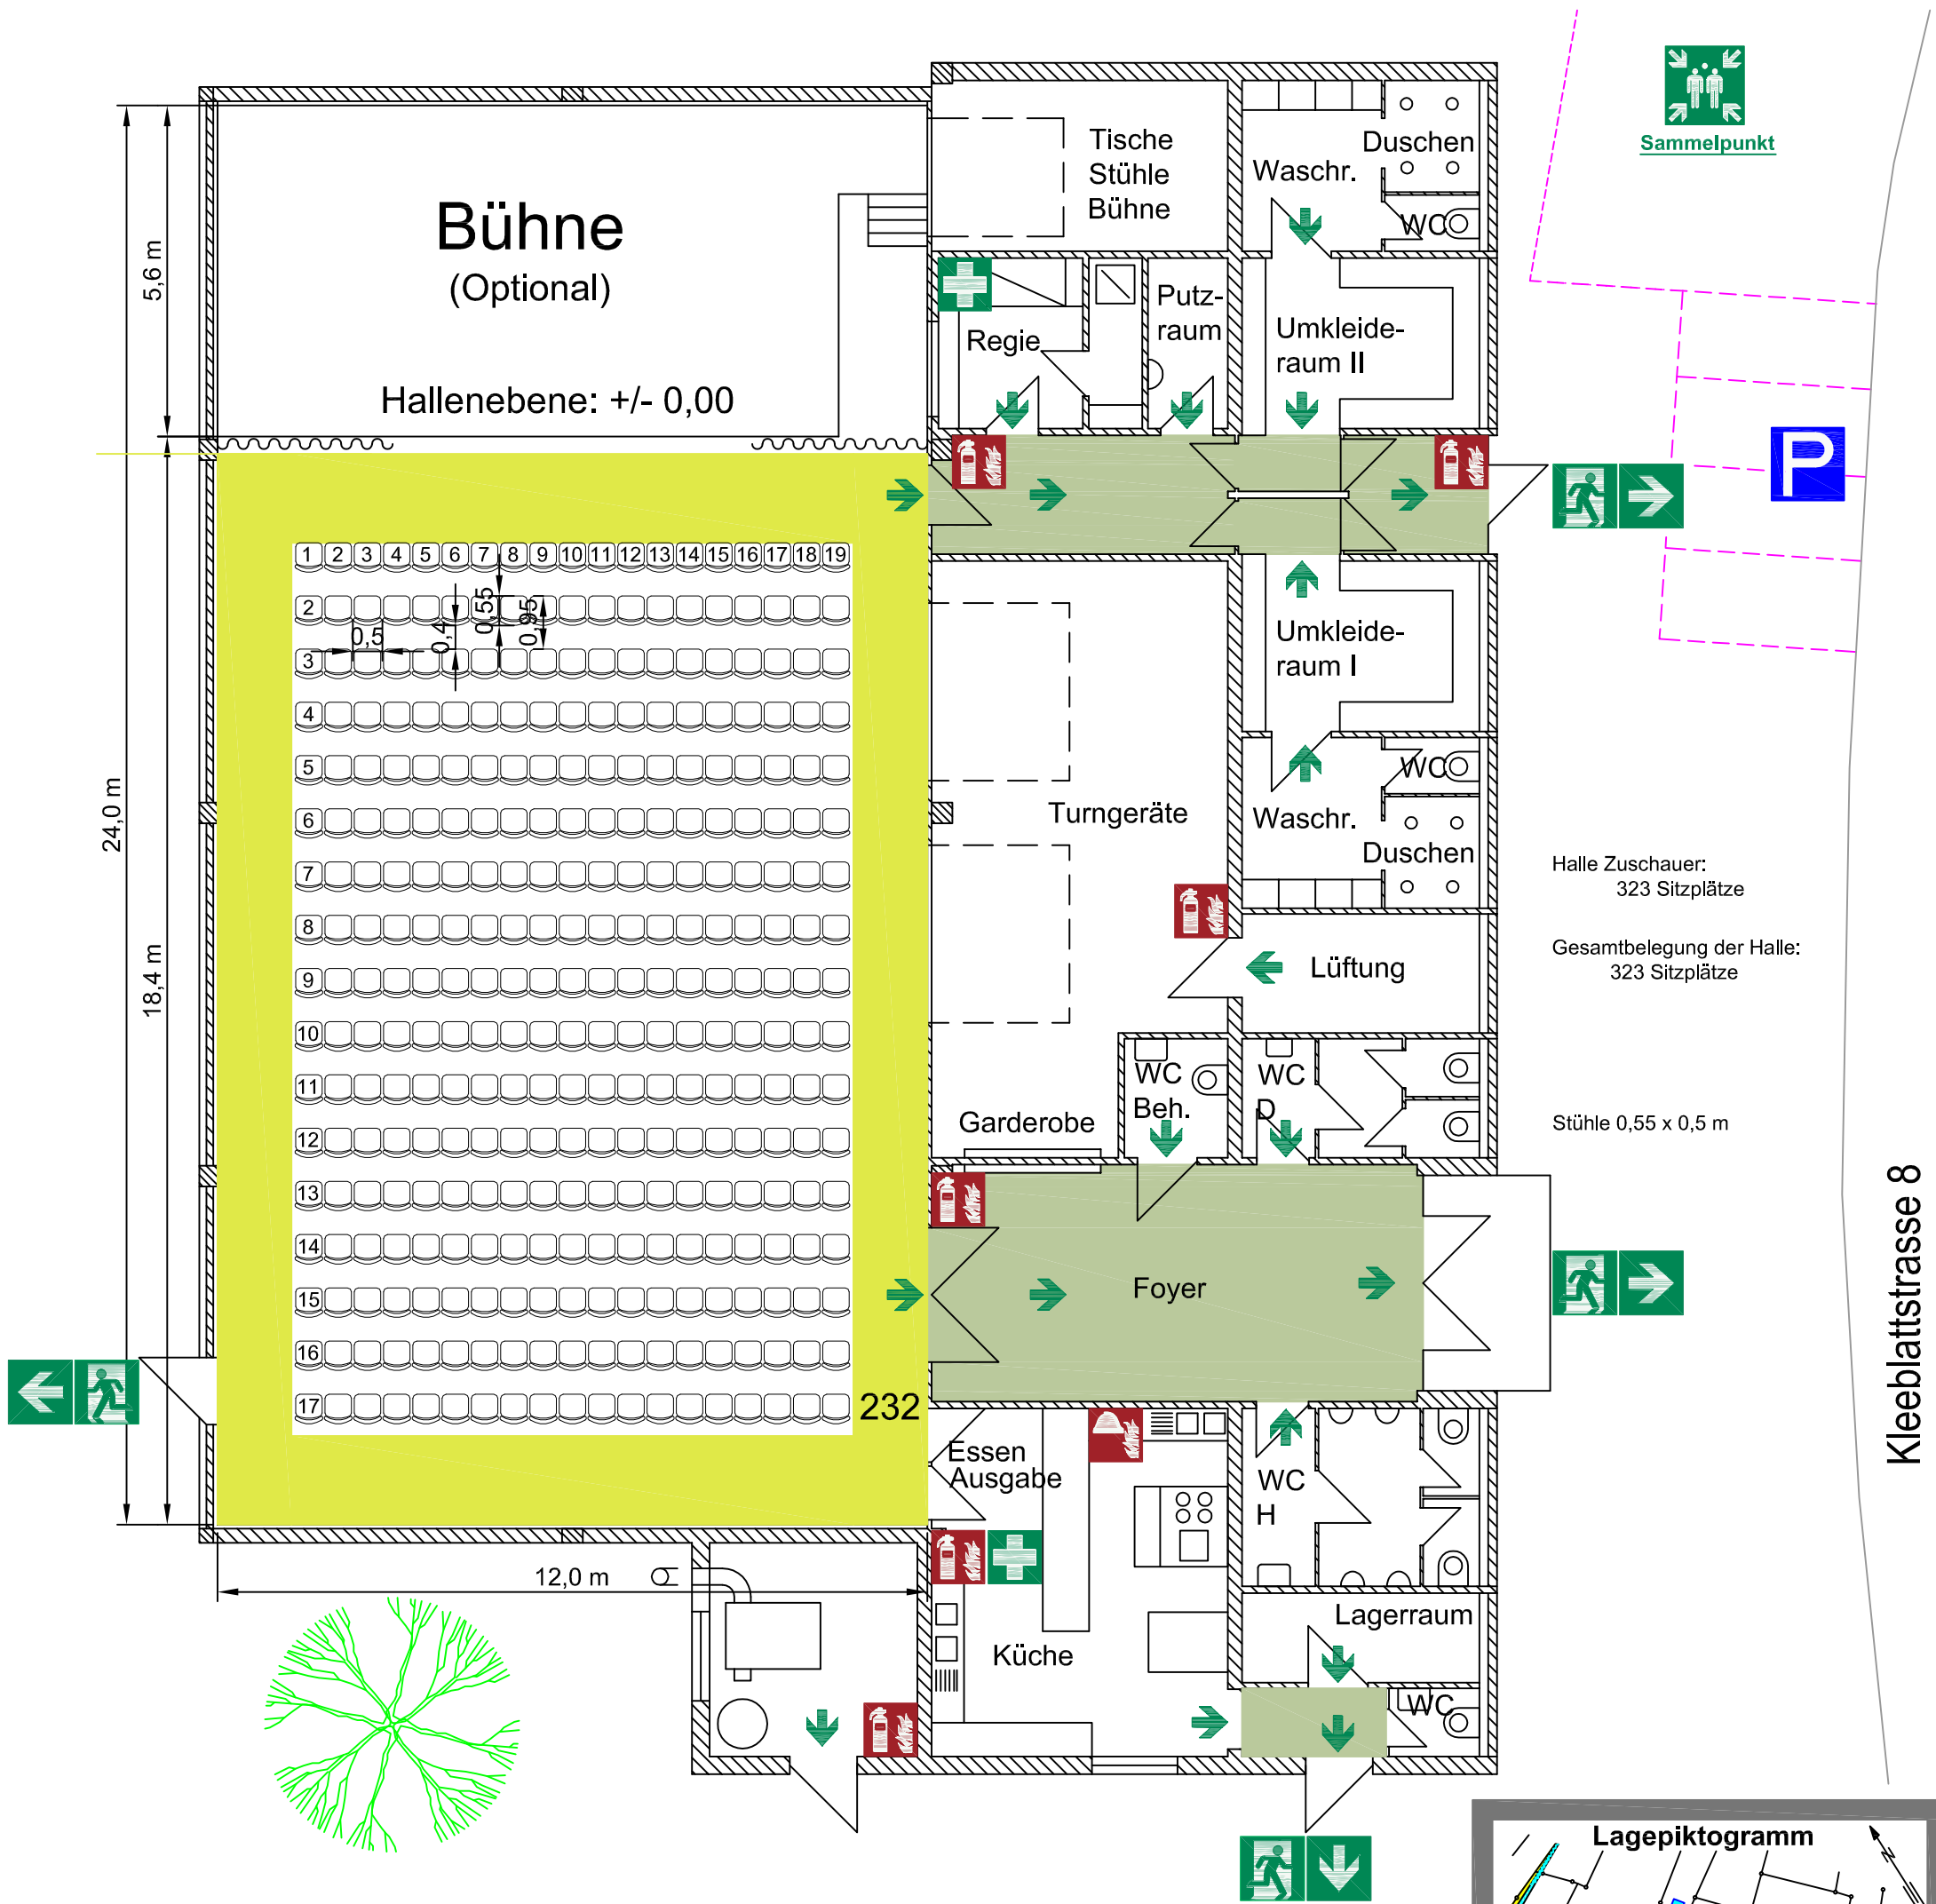

Verhalten bei Unfällen

Ruhe bewahren

- Unfall melden Extern **Telefon: 0-112**
 Wo ist es geschehen?
 Was ist geschehen?
 Wie viele Verletzte?
 Welche Verletzungen?
 Warten auf Rückfrage?
 Giftnotruf **Telefon: 0-0761 / 19240**
- Erste Hilfe
Absicherung des Unfallortes
 Versorgung der Verletzten
 Anweisungen beachten
 Unfallkrankenhaus **Telefon: 0-07142 / 79-0**
 Bietigheim-Bissingen
- Weitere Maßnahmen
 Rettungsdienste einweisen
 Schaulustige entfernen


Verhalten im Brandfall

Ruhe bewahren

- Brand melden **Notruf Telefon: 0-112**
 Wo brennt es?
 Was brennt?
 Wie viel brennt?
 Welche Gefahren?
 Warten auf Rückfragen?
- In Sicherheit bringen
 Gefährdete Personen mitnehmen
 Türen schließen
 Gekennzeichneten Rettungsweg folgen
 Aufzug nicht benutzen
 Anweisungen beachten
- Löschversuch unternehmen
 Feuerlöscher, Wandhydrant / Löschschlauch, Mittel und Geräte zur Brandbekämpfung benutzen

Legende

- Notausgang mit Richtungspfeil
- Erste Hilfe
- Sammelpunkt
- Feuerlöscher
- Löschdecke
- Fluchtweg 1,10 m +
- Fluchtweg 1,25 m +
- Parkfläche

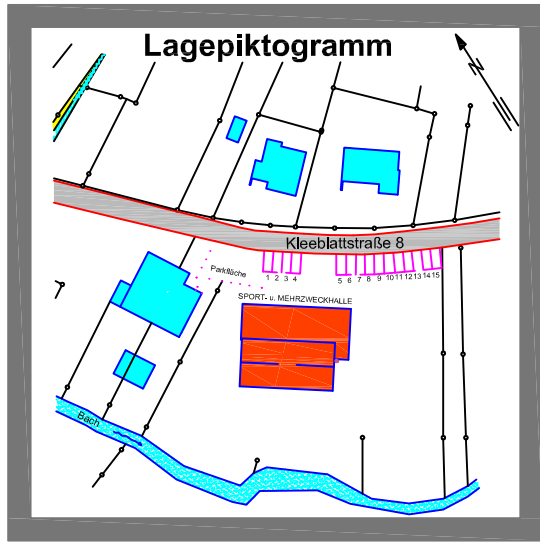

Objekt	Häfnerhalle - Häfnerhaslach Kleeblattstrasse 10, 74343 Sachsenhelm	
Bauteil	Halle / Vollbestuhlung	
Geschoss	Erdgeschoss	Plannr. 1
Stand	14.12.2018	Verfasser

Technisches Büro Bremer
Kleeblattstr. 21
D-71035 Bietigheim
Tel: 07143 99 55 50
www.bremer.de